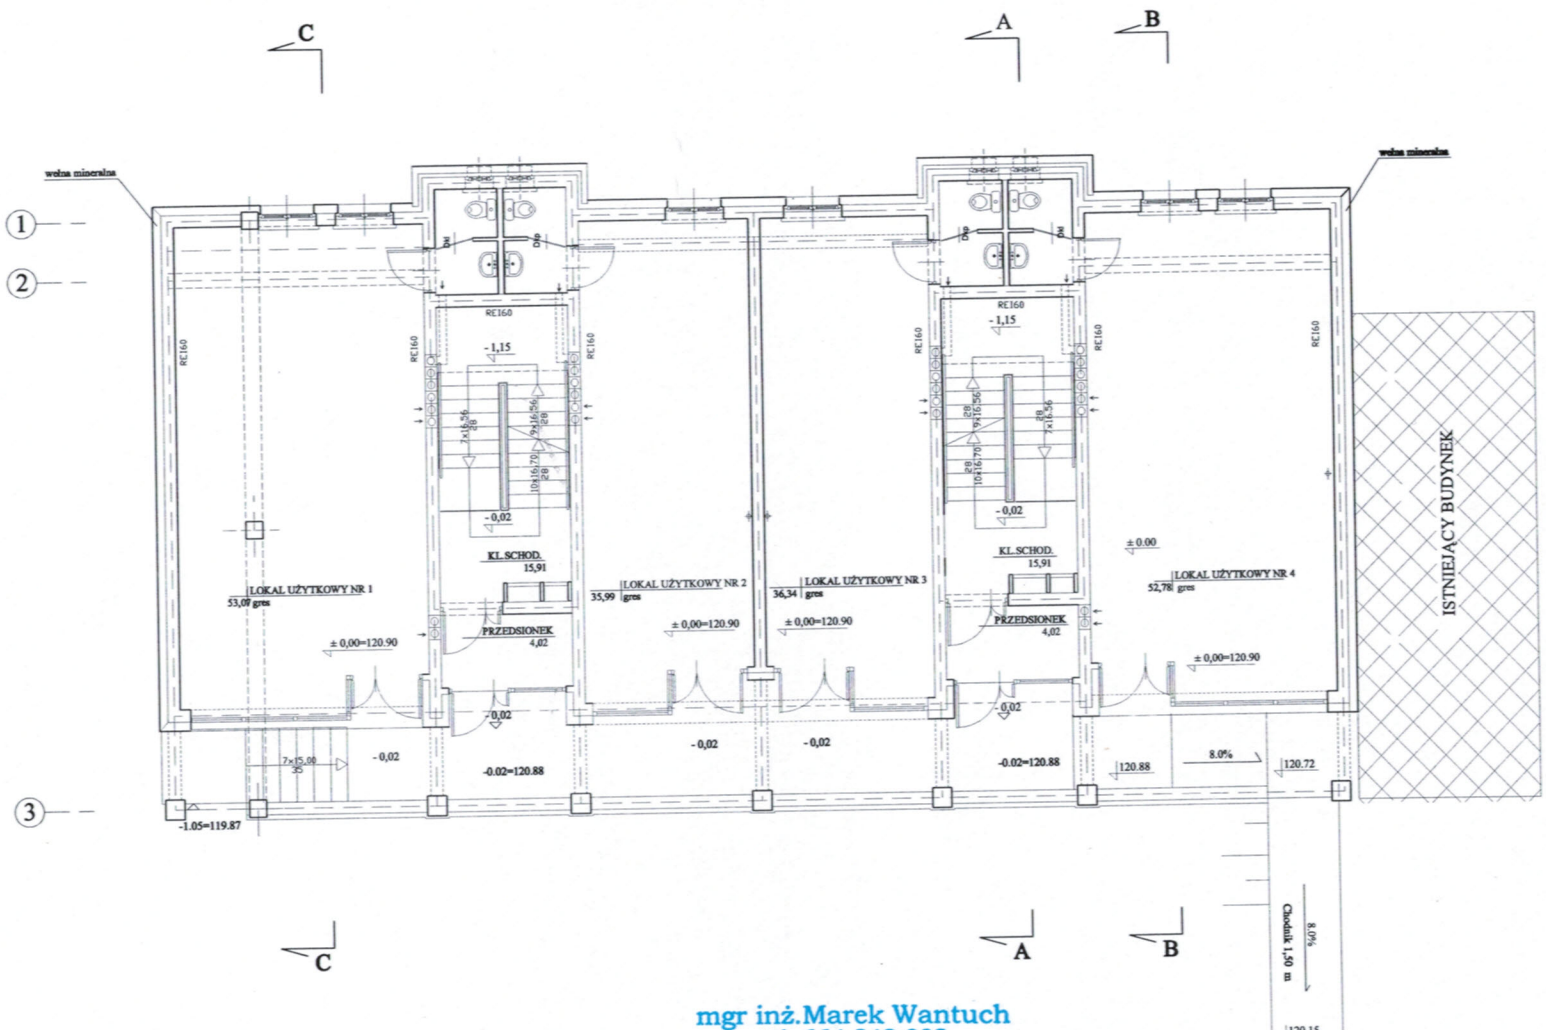

CHODNIK

RZUT PARTERU 1:100

mgr inż.Marek Wantuch
tel. 664 949 039
Upr. bud. nr WAM/0015/OWOK/13
w spec.Konstrukcyjno- budowlanej
bez ogr niczeń

"DOM-BUD" Suwałki		SPECJALN.: ARCHITEKTURA	
OBIEKT:	Budynek mieszkalny wielorodzinny	STADIUM: PB	NR RYS.: 3
ADRES:	11-500 Giżycko, ul. Konarskiego dz. nr ewid. 597/5, 599/12, 600/11, 600/8	SKALA: 1:100	
		RYSUNEK: Rzut parteru	
	IMIĘ I NAZWISKO	NR UPR.	DATA	PODPIS
PROJEKTANT:	arch.Andrzej Horodeński	BL-3/83	15.10.2015	
SPRAWDZAJĄCY:	arch.Teresa Kolasa-Małuty	402-Km/73	15.10.2015	

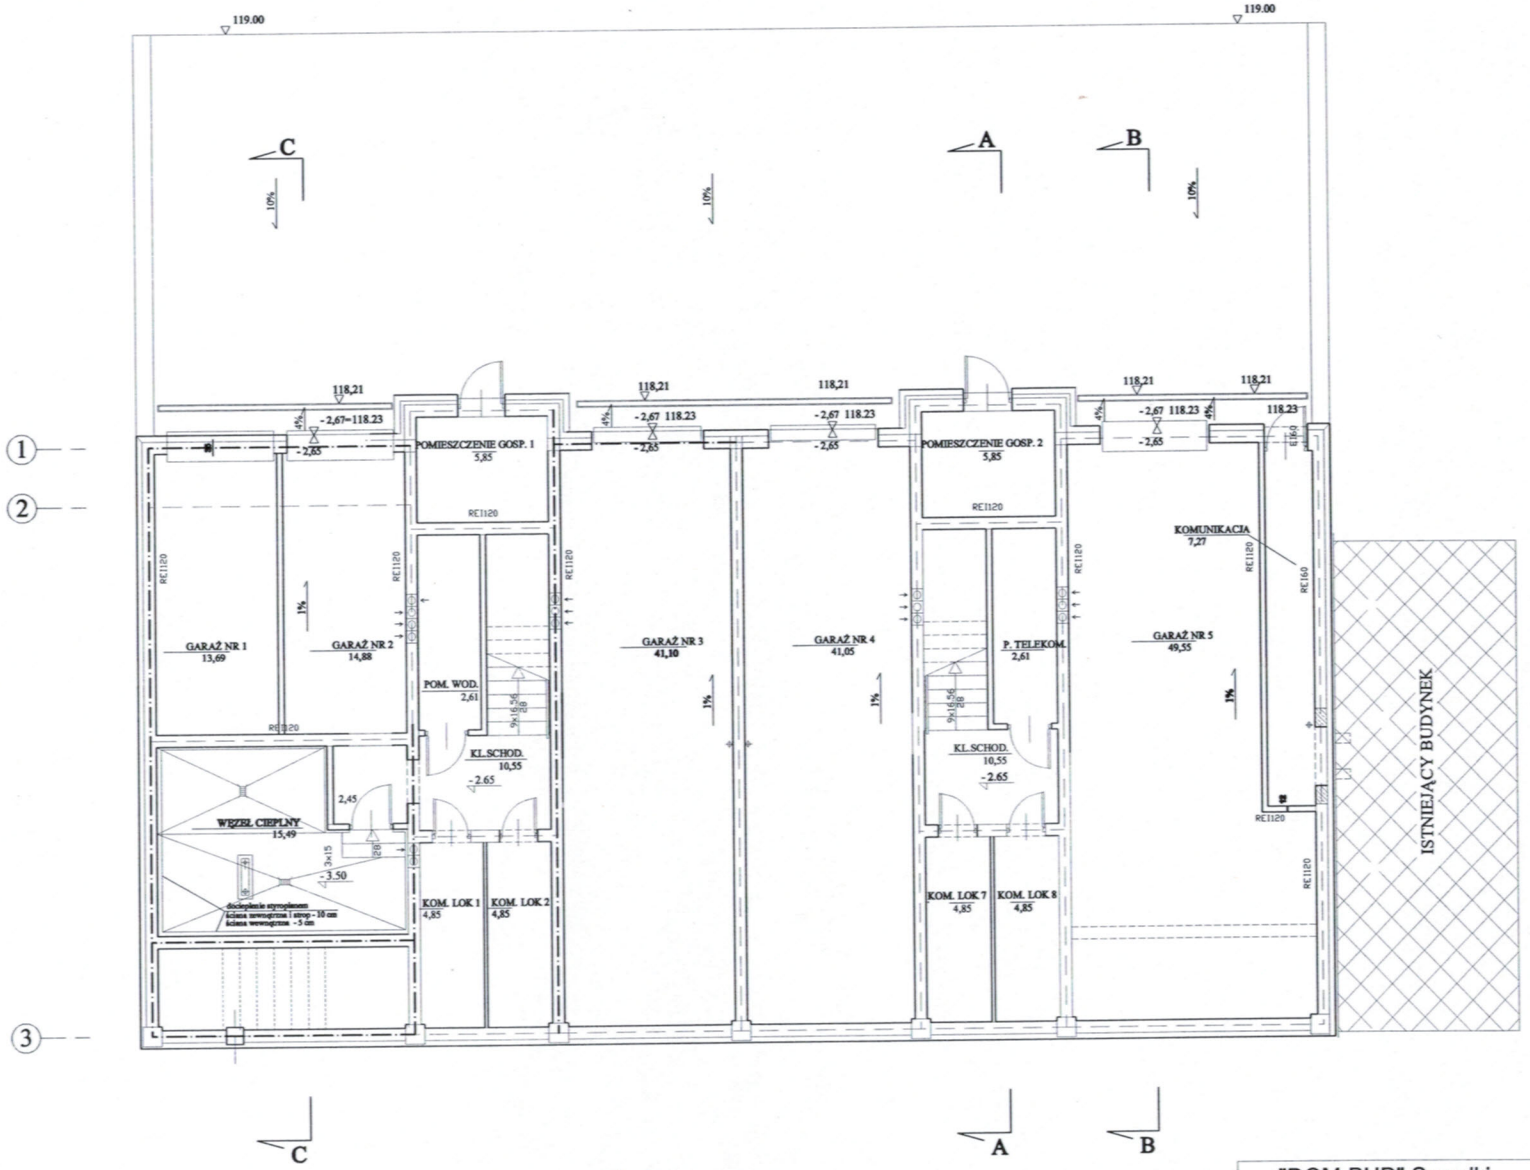

mgr inż. Marek Wantuch
tel. 664 949 039
Upr. bud. nr WAM/0015/OWOK/13
w spec. Konstrukcyjno- budowlanej
bez ograniczeń

RZUT PIWNIC 1:100

"DOM-BUD" Suwałki			SPECJALN.: ARCHITEKTURA	
OBIEKT:	Budynek mieszkalny wielorodzinny		STADIUM: PB	NR RYS.: 2
ADRES:	11-500 Giżycko, ul. Konarskiego dz. nr ewid. 597/5, 599/12, 600/11, 600/8		SKALA: 1:100	
			RYSUNEK: Rzut piwnic	
	IMIĘ I NAZWISKO	NR UPR.	DATA	PODPIS
PROJEKTANT:	arch.Andrzej Horodeński	BŁ-3/83	15.10.2015	
SPRAWDZAJĄCY:	arch.Teresa Kolasa-Maluty	402-Km/73	15.10.2015	